


PLAN EWAKUACJI - PARTER

GRANICA DZIAŁKI

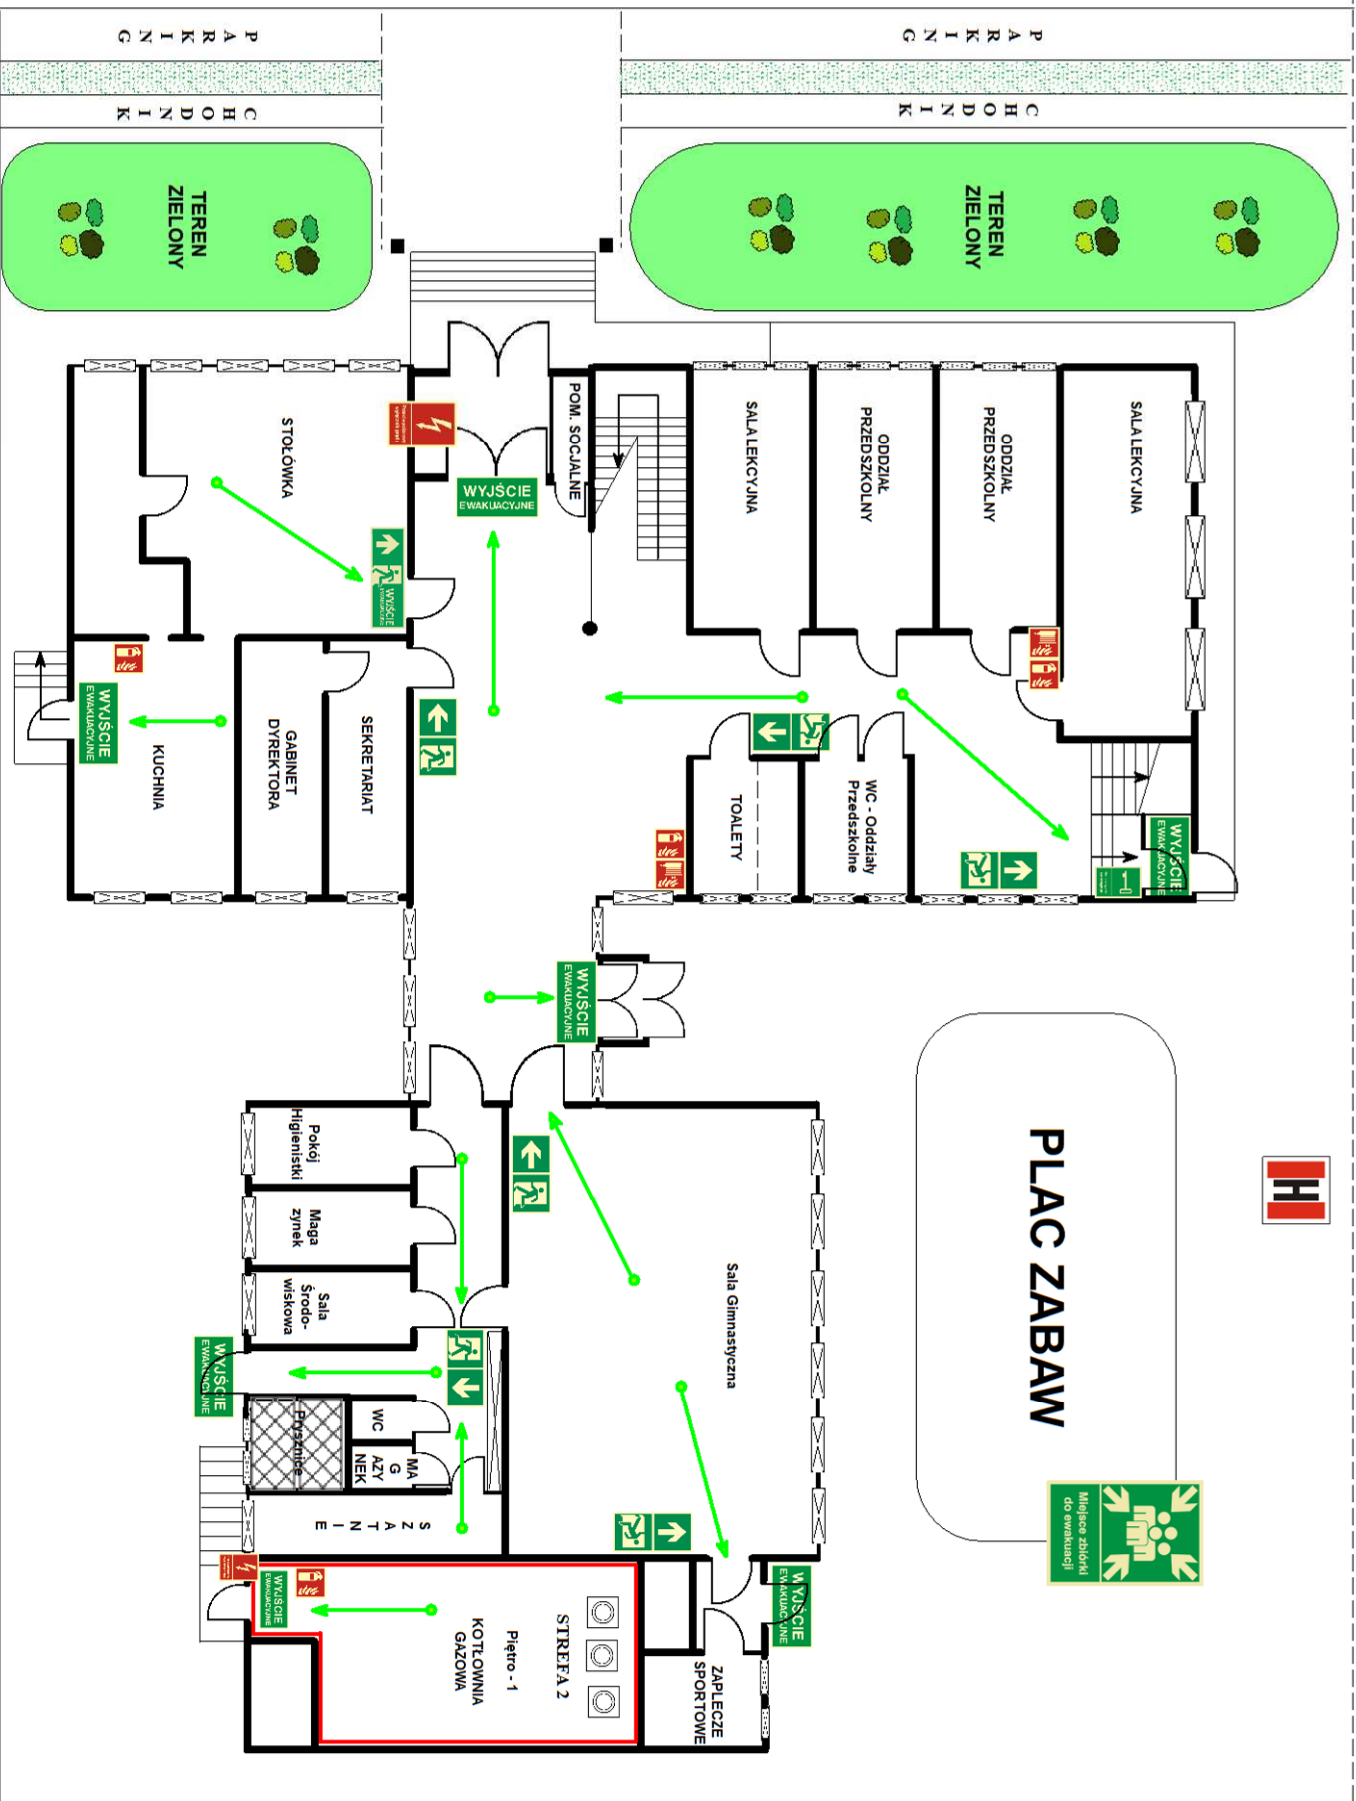

Legenda

	Kierunek do wyjścia ewakuacyjnego
	Wyjście ewakuacyjne
	Kierunek do wyjścia ewakuacyjnego schodami
	Gaśnica
	Hydrant wewnętrzny
	Drzwi
	Okno
	Kierunek ewakuacji
	Klucz do wyjścia ewakuacyjnego
	Hydrant zewnętrzny/Przeciwpożarowy wyłącznik prądu

NUMERY ALARMOWE

Europejski numer alarmowy	112
Pogotowie Ratunkowe	999
Straz Pozarna	998
Policja	997

USŁUGI PRZECIWPOŻAROWE


David Chamoit



Aleksandrow Trzeci 524, 23-408
Aleksandrow

tel. 783259139, e-mail: fire_safety@o2.pl

PLAN EWAKUACJI - PARTER

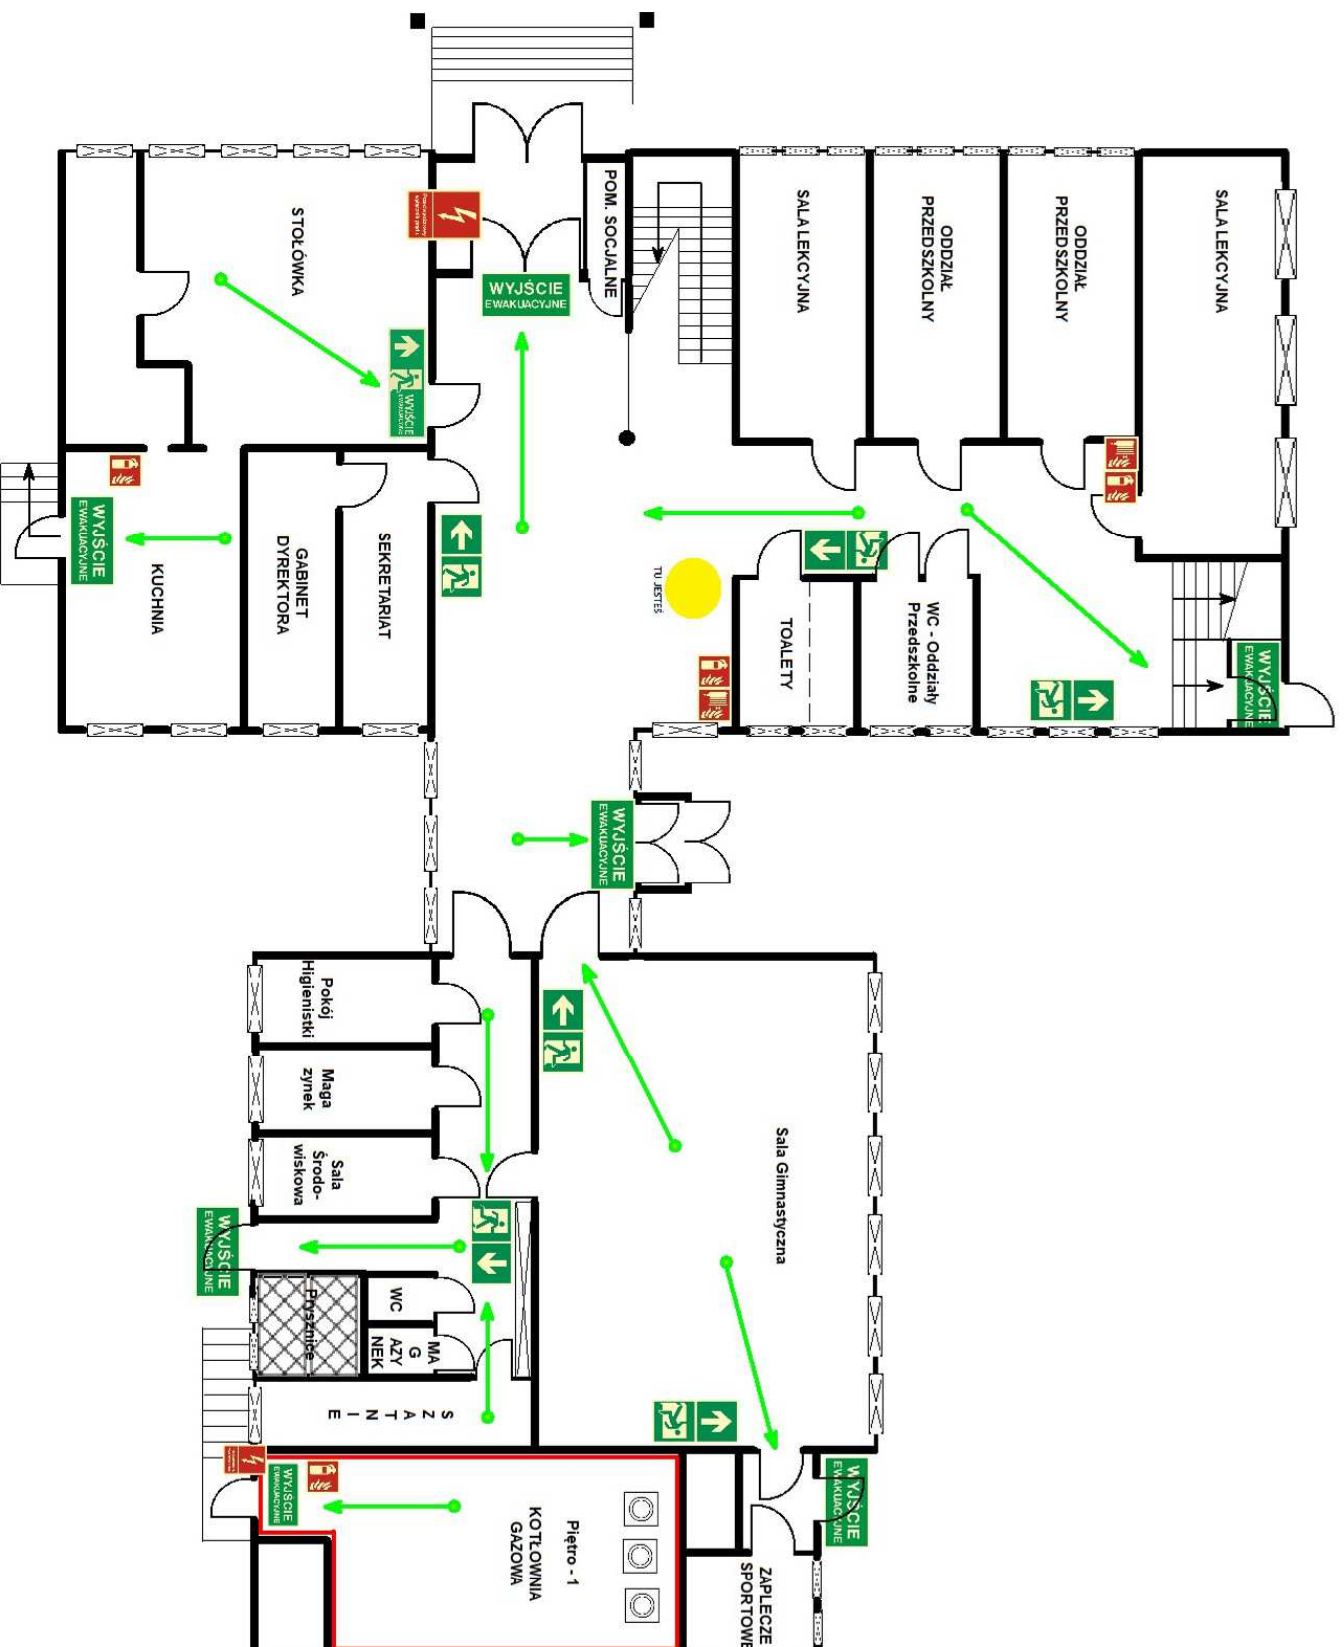

Legenda



Gašnica

Hydrant wewnętrzny

DZWI

Okno

Kierunek ewakuacji

**Klucz do wyjścia
ewakuacyjnego**

Hydrant zewnętrzny/
Przeciwpowodzeniowy wyłącznik
prądu

NUMERY ALARMOWE

Europejski numer alarmowy 112

Pogotowie Ratunkowe 999

Straz Pozarna **998**

Policja **997**

USŁUGI PRZECIWPÓŻAROWE

David Chamot




FIRE
SAFETY

Aleksandrów Trzeci 524, 23-408

Aleksandrów

tel. 783259139, e-mail: fire_safety@o2.pl

PLAN EWAKUACJI - I PIĘTRO

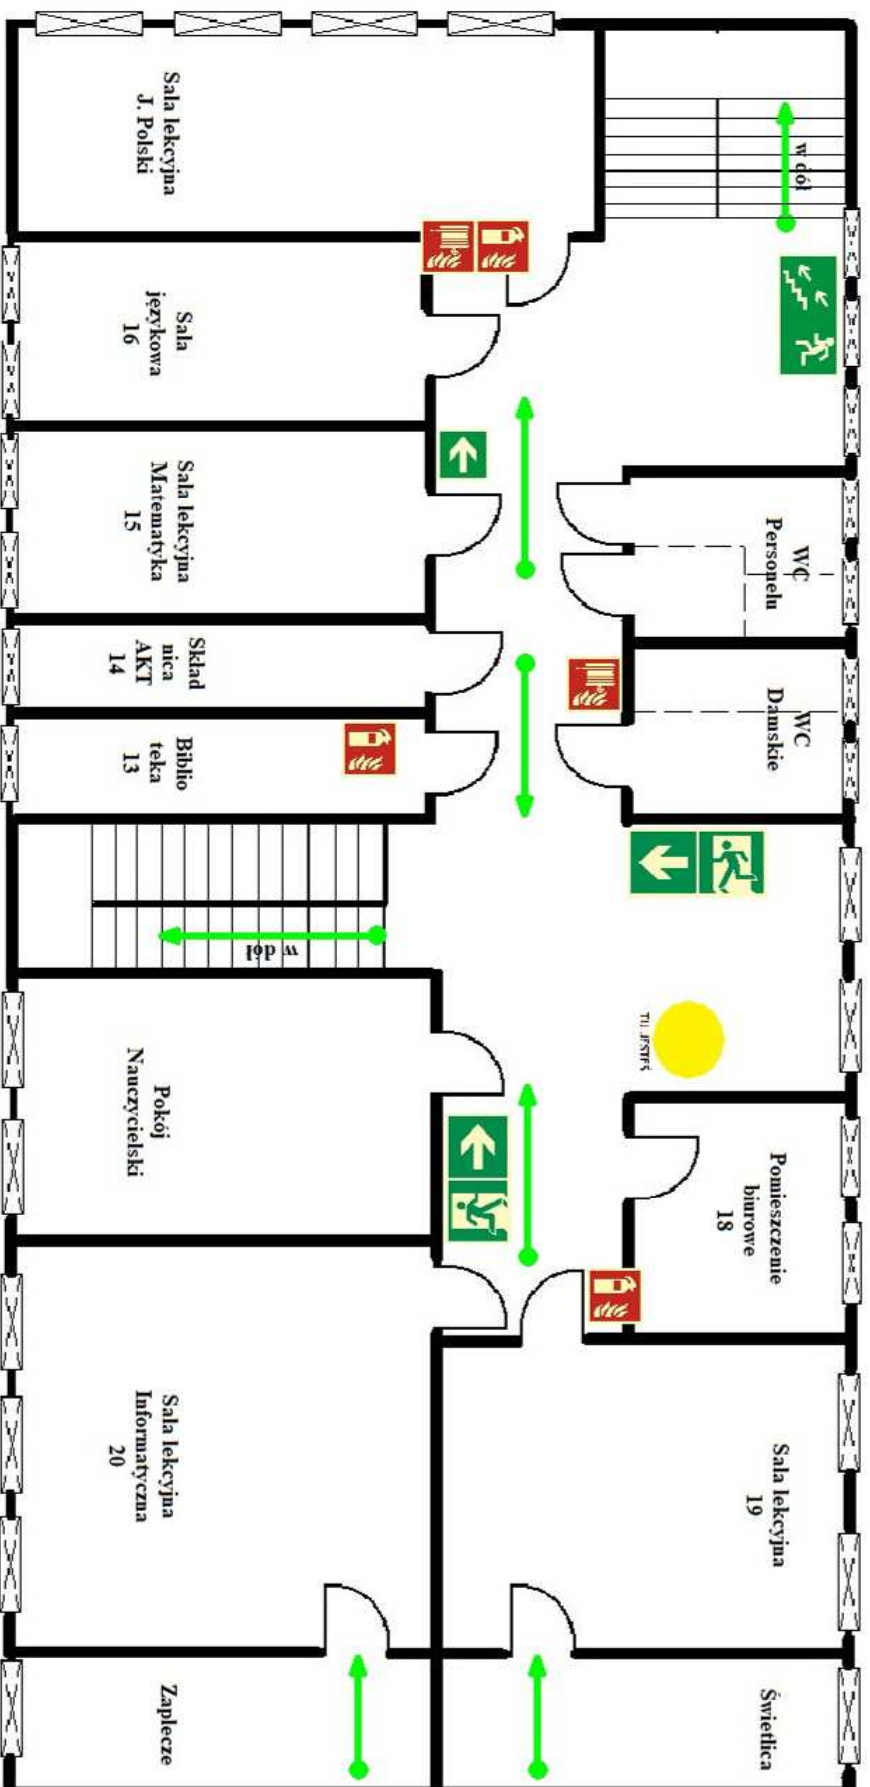

Legenda



Kierunek do wyjścia ewakuacyjnego w prawo
Kierunek do wyjścia ewakuacyjnego w lewo
Kierunek do wyjścia ewakuacyjnego w prawo schodami w dół
Kierunek do wyjścia ewakuacyjnego w lewo schodami w dół



Kierunek ewakuacji



Hydrant wewnętrzny



Gaśnica



Drzwi



Okno

NUMERY ALARMOWE

Europejski numer alarmowy **112**
Pogotowie Ratunkowe **999**
Straz Pozarna **998**
Policja **997**


USŁUGI PRZECIWOPOŻAROWE
David Chamot



FIRE
SAFETY

Aleksandrów Trzeci 524, 23-408
Aleksandrów
tel. 783259139, e-mail: fire_safety@o2.pl

PLAN EWAKUACJI - II PIĘTRO

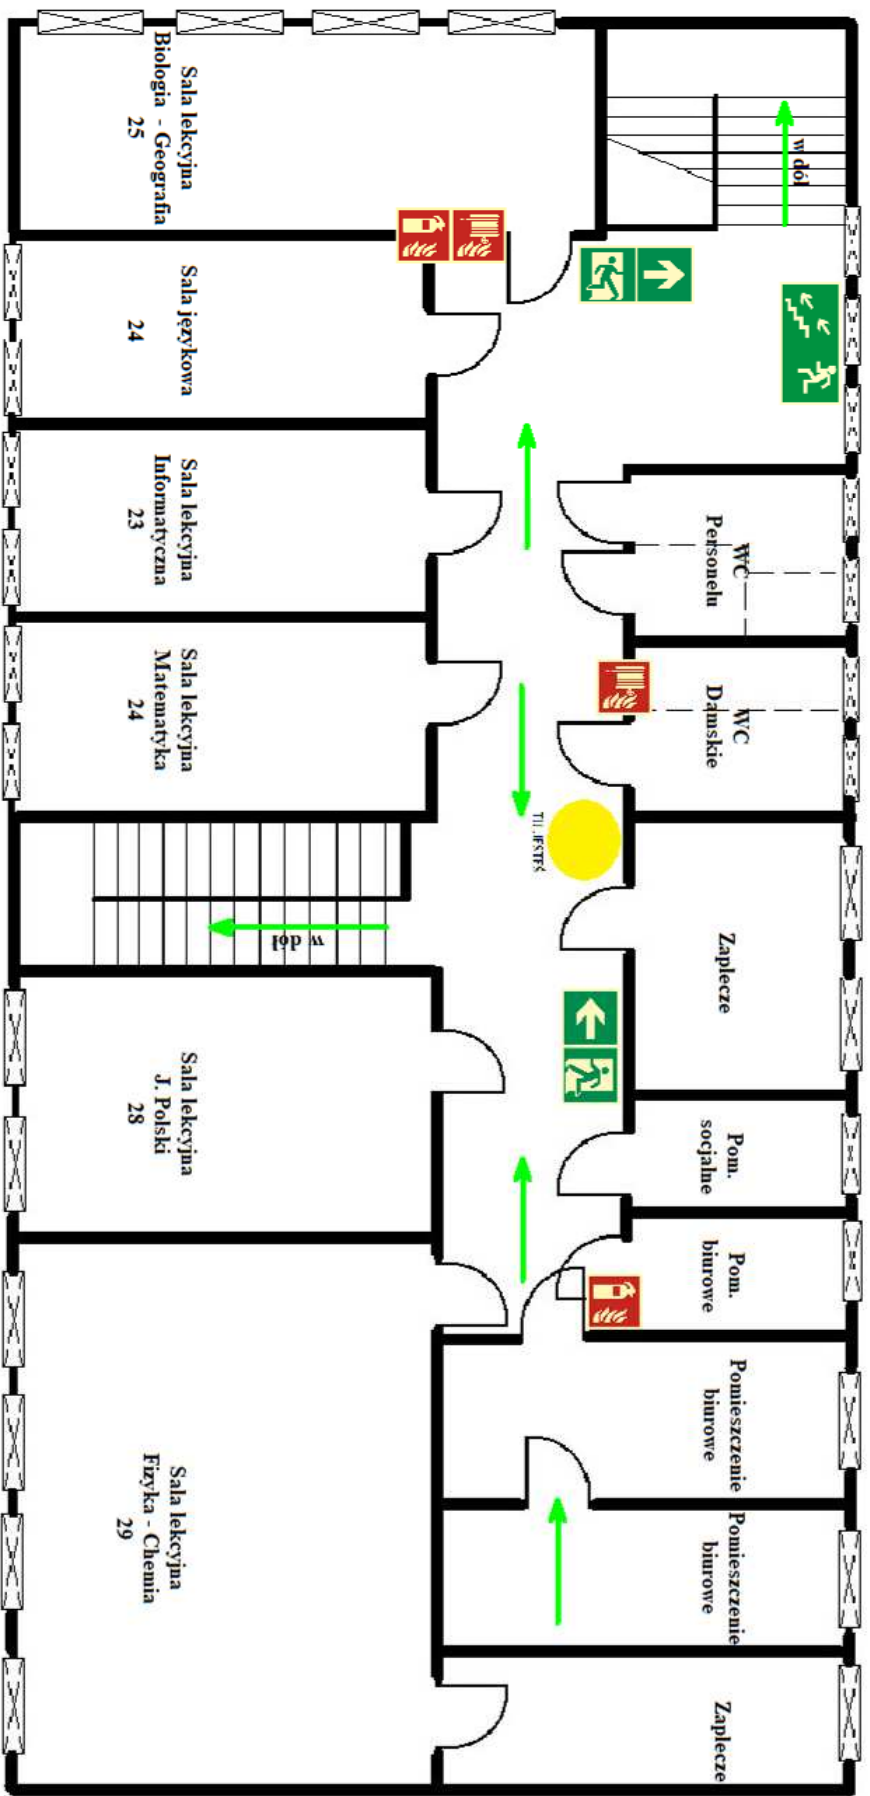

Legenda



Kierunek do wyjścia ewakuacyjnego w prawo

Kierunek do wyjścia ewakuacyjnego w lewo

Kierunek do wyjścia ewakuacyjnego w prawo schodami w dół

Kierunek do wyjścia ewakuacyjnego w lewo schodami w dół



Kierunek ewakuacji



Hydrant wewnętrzny



Gaśnica



Drzwi



Okno

NUMERY ALARMOWE

Europejski numer alarmowy 112

Pogotowie Ratunkowe 999

Straz Pożarna 998

Policja 997

USŁUGI PRZECIWPÓŻAROWE

David Chamot



FIRE

SAFETY

Aleksandrów Trzeci 524, 23-408

Aleksandrów

tel. 783259139, e-mail: fire_safety@o2.pl